



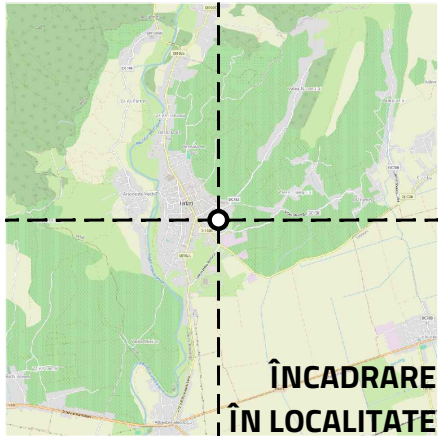

DINU
GEORGE-
SILVIU

Digitally signed by
DINU GEORGE-SILVIU
Date: 2026.07.15
14:51:00 +03'00'

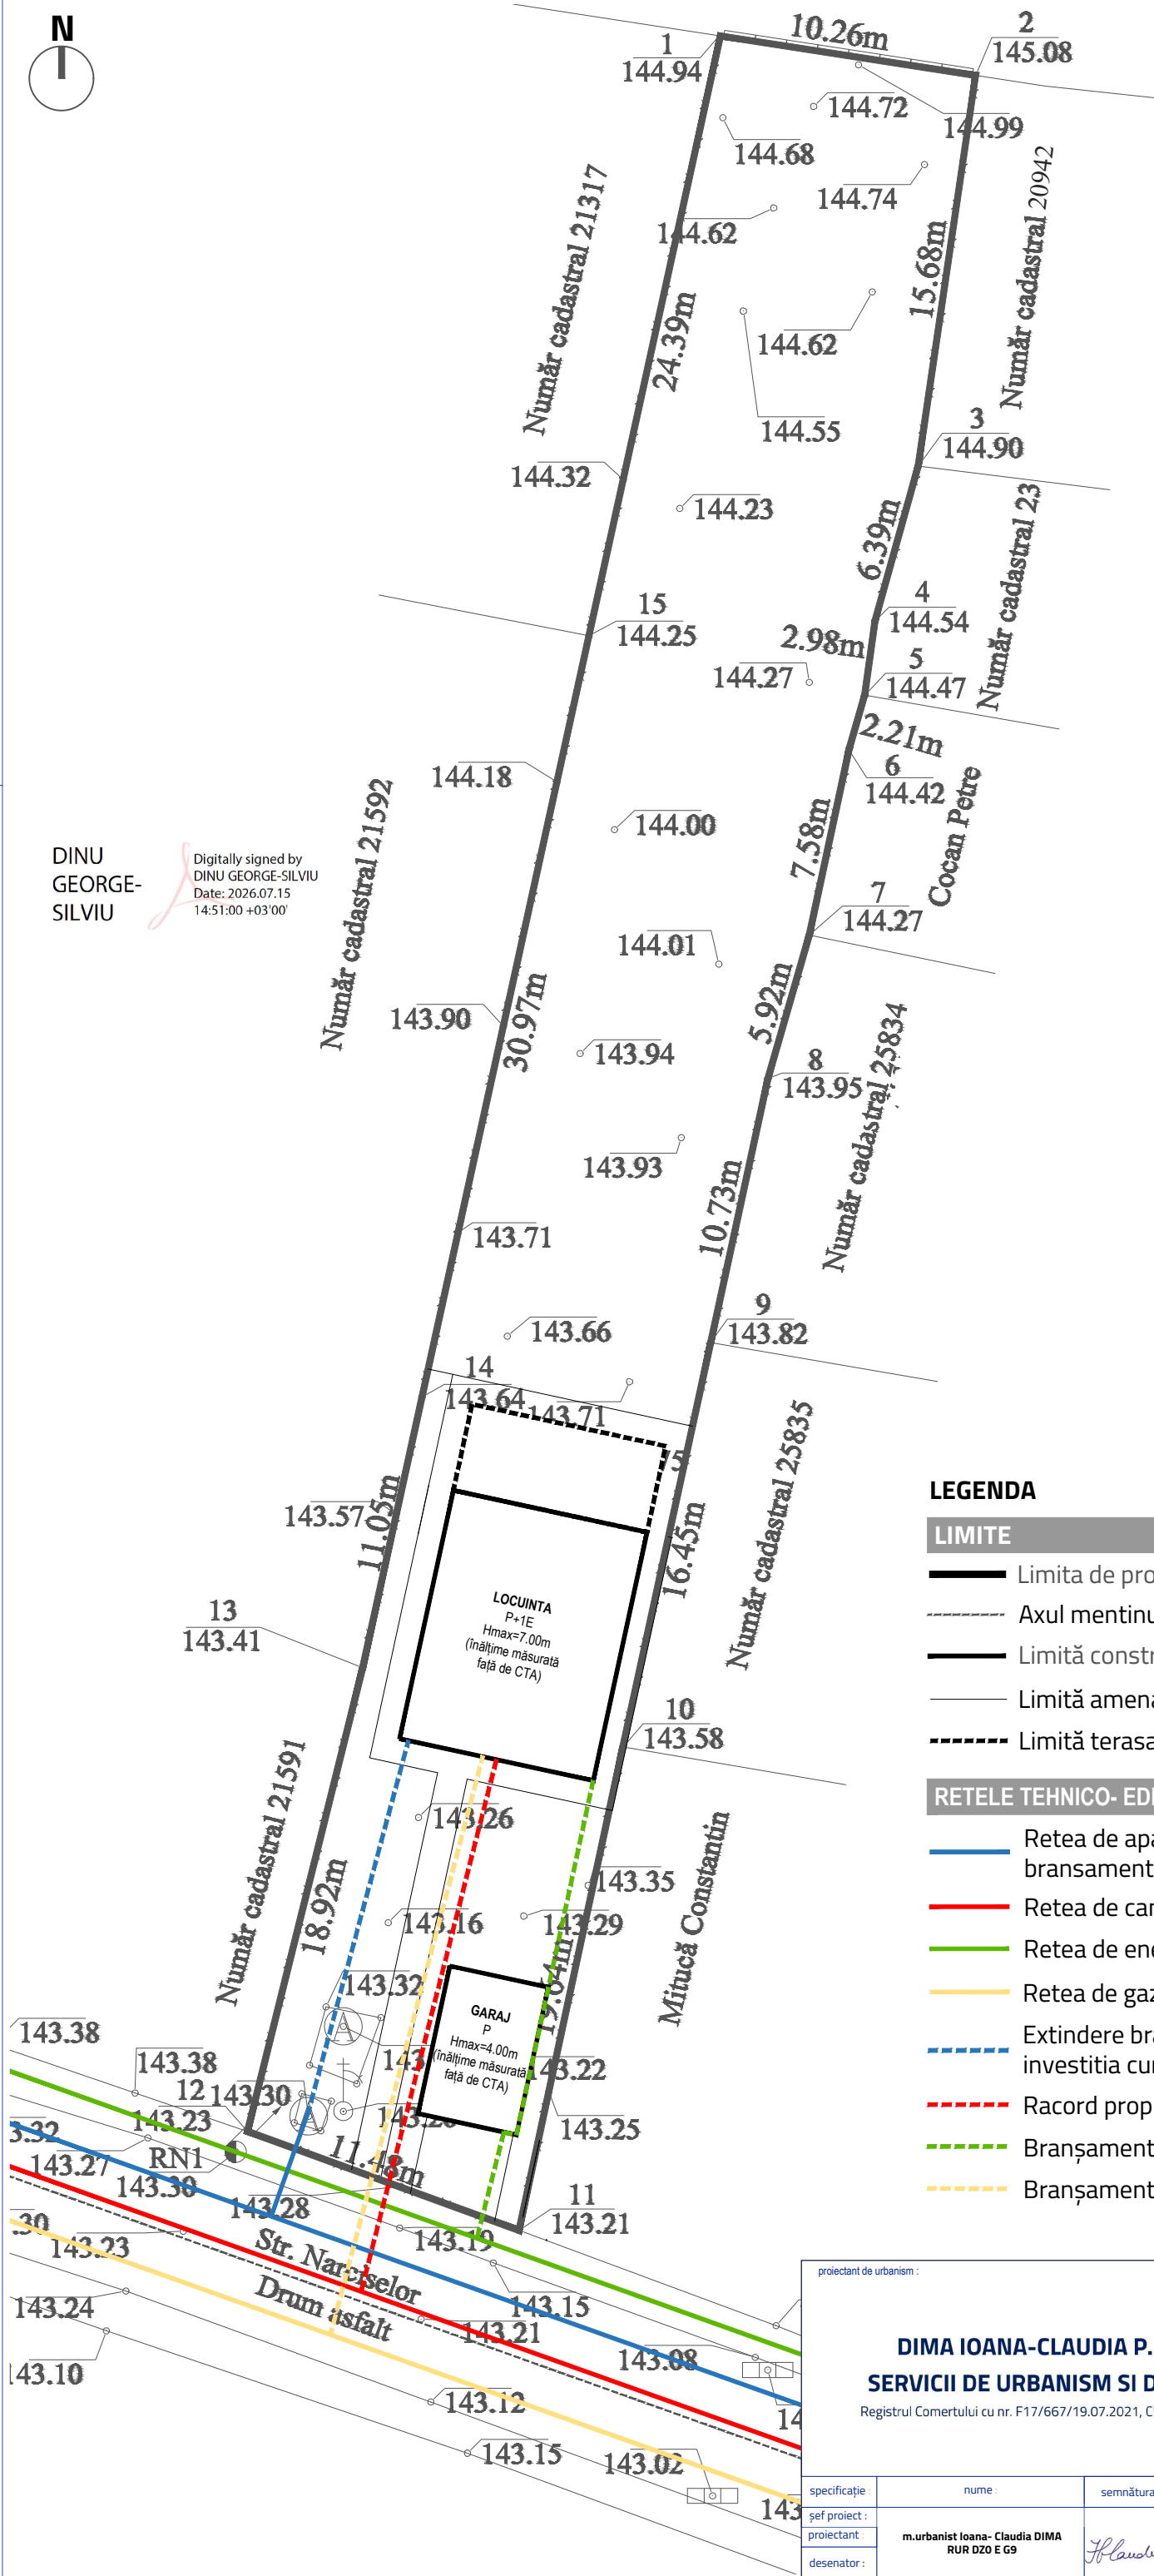

LEGENDA

LIMITE

- Limita de proprietate a terenului ce a generat P.U.D.
- Axul mentinut al străzii
- Limită construcție propusă
- Limită amenajări propuse
- Limită terasa acoperita

RETELE TEHNICO- EDILITARE

- Retea de apa existenta pe Strada Narciselor si bransament existent
- Retea de canalizare existenta pe Strada Narciselor
- Retea de energie electrica existenta pe Strada Narciselor
- Retea de gaze naturale existenta pe Strada Narciselor
- Extindere bransament existent la rețeaua de apa pentru investitia curenta
- Racord propus la rețeaua de canalizare pentru investitia curenta
- Branșament subteran propus la rețeaua de energie electrică
- Branșament subteran propus la rețeaua de gaze naturale

proiectant de urbanism :

DIMA IOANA-CLAUDIA P.F.A.
SERVICII DE URBANISM SI DESIGN
Registrul Comertului cu nr. F17/667/19.07.2021, CUI 44610698

specificație :

șef proiect :

proiectant :

desenator :

nume :

m.urbanist Ioana- Claudia DIMA

RUR DZO E G9

semnătura :

scara :

1:200

data :

09/2026

titlu proiect :

CONSTRUIRE LOCUINTA, ÎMPREJMUIRE TEREN,
ALEI PIETONALE SI CAROSABILE,
ASIGURARE UTILITATI

adresa :

STRADA NARCISELOR,

IMOBIL NC 25361, URLATI

beneficiar :

BOGDAN SIMEON si

BOGDAN GABRIELA - RODICA

duplașă :

REGLEMENTARI EDILITARE

număr proiect :

008 / 2026

faza de

proiectare :

P.U.D.

număr planșă :

U3