



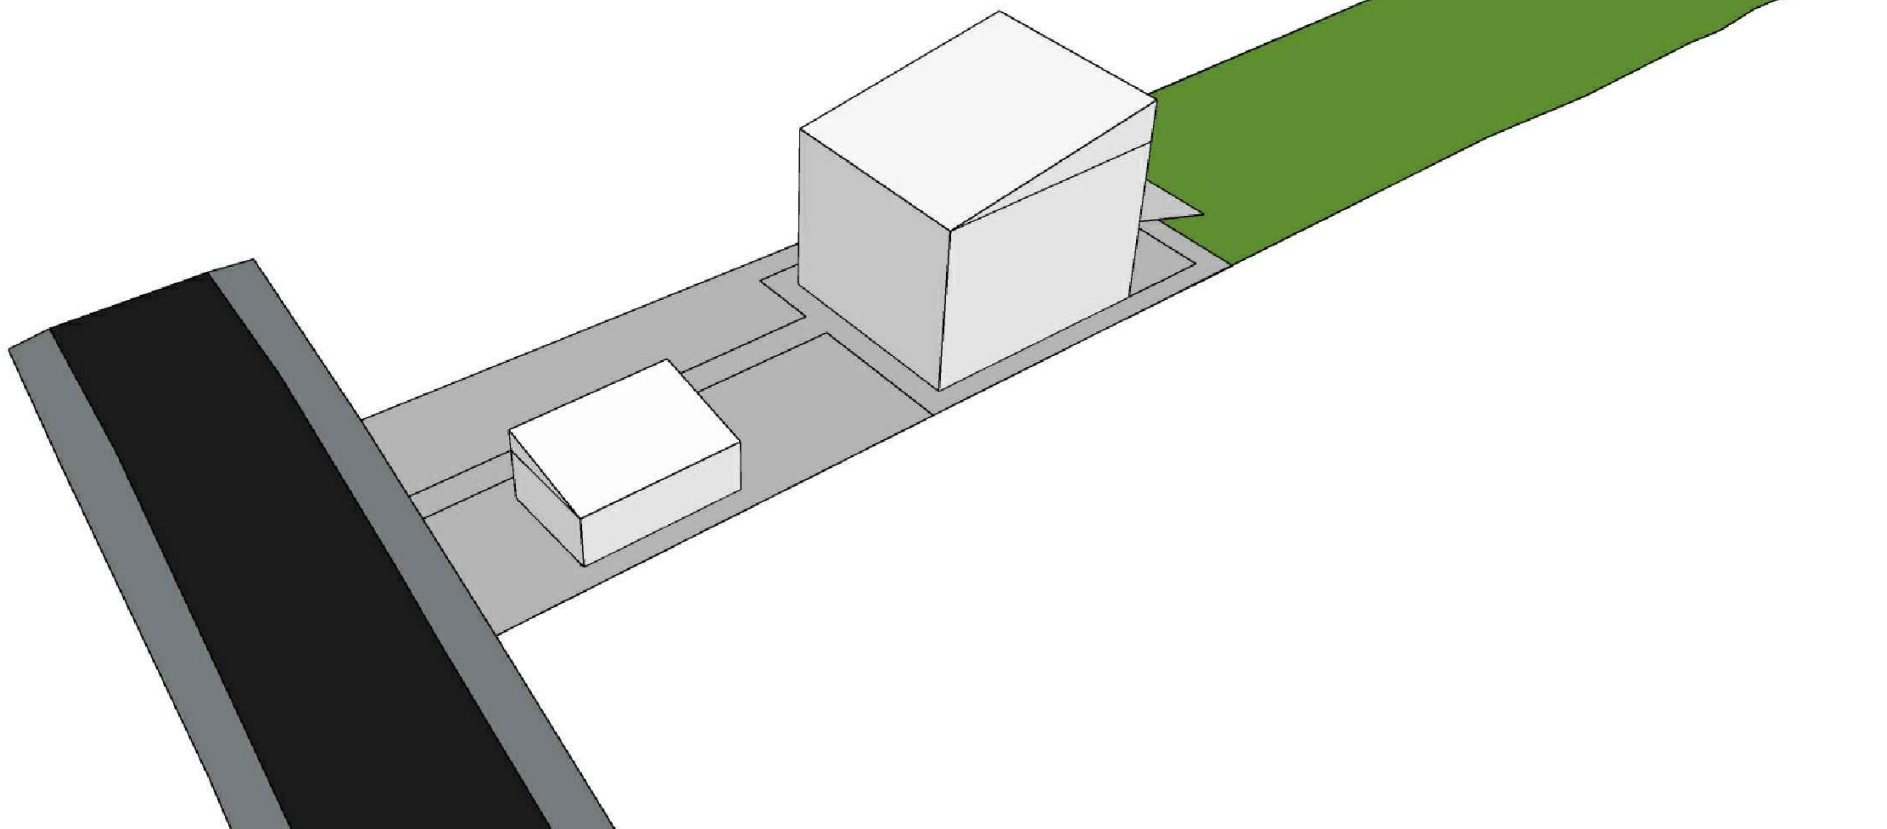

GAMA CROMATICĂ PROPUȘĂ PENTRU OBIECTUL INVESTIȚIEI

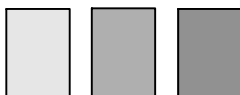

proiectant de urbanism :			titlu proiect :		
DIMA IOANA-CLAUDIA P.F.A. SERVICII DE URBANISM SI DESIGN Registrul Comertului cu nr. F17/667/19.07.2021, CUI 44610698			CONSTRUIRE LOCUINTA UNIFAMILIALA Sp+P+1E, ANEXA, CARPORT, PISCINA, IMPREJMUIRE SI ECHIPARE CU UTILITATI		
			beneficiar :		
			GRIGORE ALEXANDRU-DUMITRU		
			scara :		
			--		
			data :		
			09/2026		
			număr proiect :		
			007 / 2026		
			faza de proiectare :		
			P.U.D.		
			număr planșă :		
			U5		

Asociația Urbanistilor din România
RUR
Ioana-Claudia E. DIMA
master urbanist
DZO E G9
SPECIALIST CU DREPT DE SEMNARE