PLAN URBANISTIC ZONAL
Scara 1:500

-INTRAVILAN
Adresa amplasament: Or. Urlati, Str. Viorelelor, NR. Fn, Tarlaua 64,
Parcela Cc351, partial - nr.cad. 25903, Str. Viorelelor, Jud. Prahova.
Proprietar: S.C. BYAMIR AGROTRANS S.R.L.
Beneficiar: S.C. BYAMIR AGROTRANS S.R.L.
Conform: Carte funciara nr. 20939, nr. cad. 20939
S.(Din masuratori) zona de studiu= 2180 mp
S.(Din acte) nr.cad. 20939= 1350 mp
S.(Din masuratori) nr.cad. 20939= 1350 mp
S. (Din masuratori) Partial- nr.cad. 25903, Str. Viorelelor = 830 mp

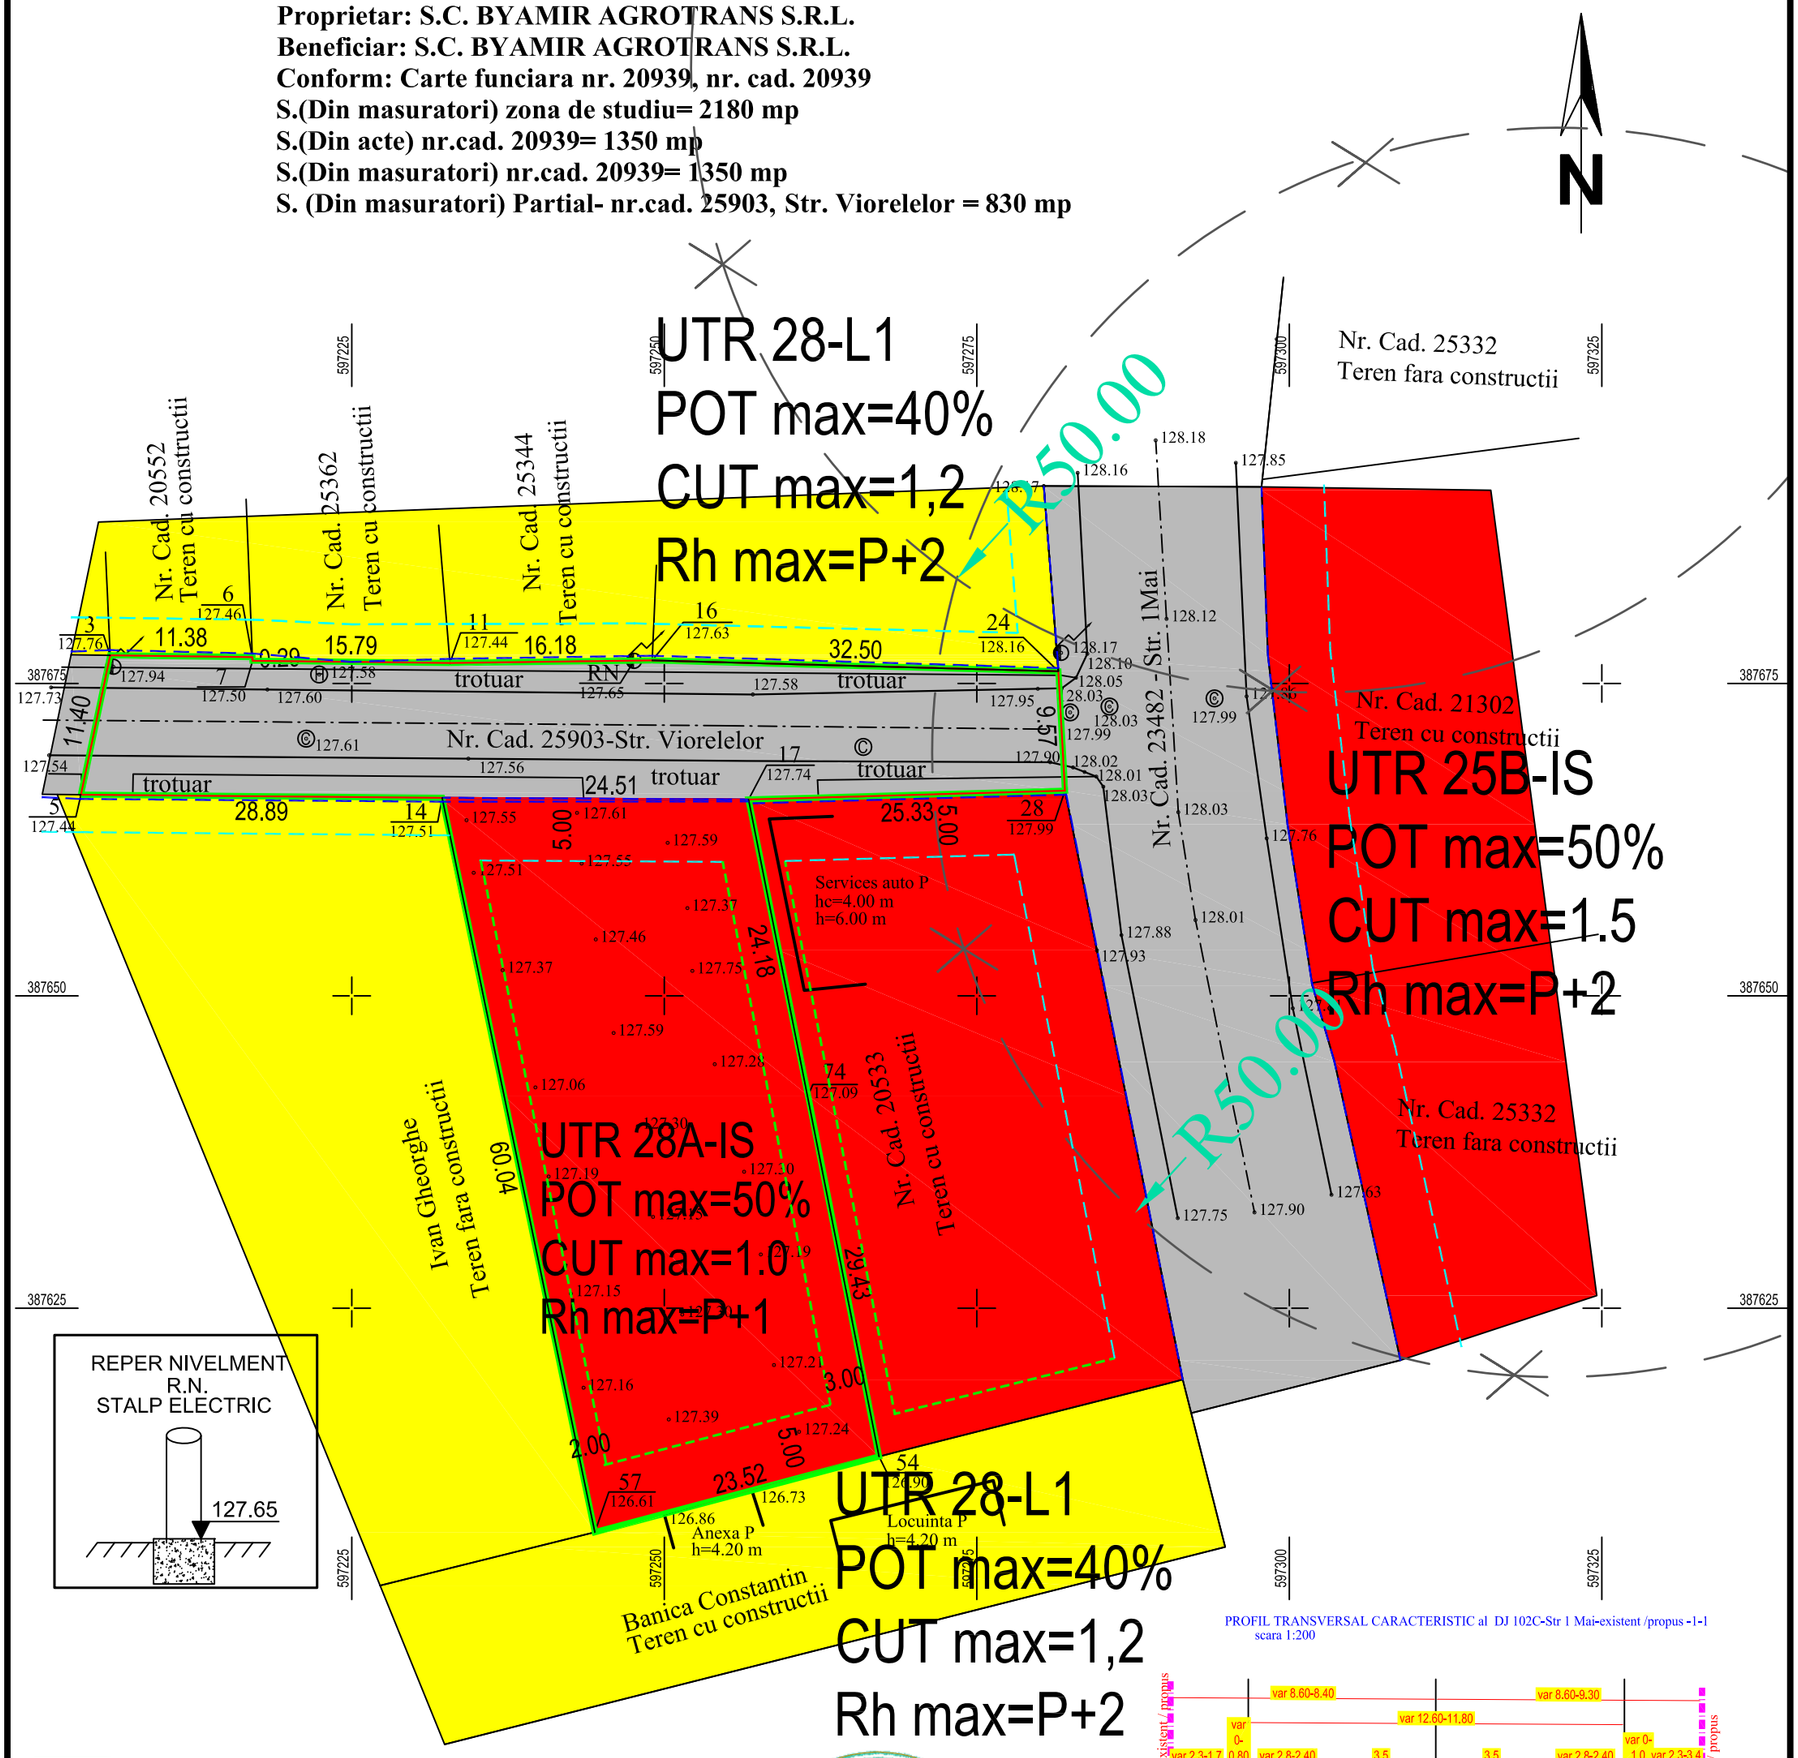

Proiectant general:	S.C. ISTBAN CONSTRUCT & CONSULTING S.R.L. PRAHOVA, Campina, str. Dealului, nr.38A J29/21/06.01.2009 Tel:/Fax: 0244-366.164; mobil: 0728147147	Beneficiar: ***BYAMIR AGROTRANS S.R.L.***	Proiect nr 16/ 2025
Proiectant de specialitate:	BIA LIDIA ENE Mobil 0722751278	DOCUMENTATIE TEHNICA: PUZ -SCHIMBARE DESTINATIE TEREN (S=1350mp) DIN ZONA LOCUINTE SI FUNCTIUNI COMPLEMENTARE IN ZONA INSTITUTII SI SERVICII PENTRU AMPLASARE SPALATORIE AUTO SI AMEMAJARE ACCES (Sst=2180mp) oras Urlati, str.VIOLETELOR-NC25903 , FN, NC20939, Tarlaua 64, Cc351	Faza: PUZ
SPECIFICATIE / NUME / SEMNATURA	Scara: 1:500	TITLU PLANSA: REGLEMENTARI URBANISTICE	Plan nr. A-2
Proiectat: arh. Lidia Ene			
Desenat: arh. Lidia Ene	Data: 01.04.2025		
Director: ing. Istrate Andrei			